VALVOMORAKENNUKSET MITAT
Kerrosala 146,8 m2
Tilavuus 49,1 m3

Aidatun alueen pinta-ala 1320,7 m2

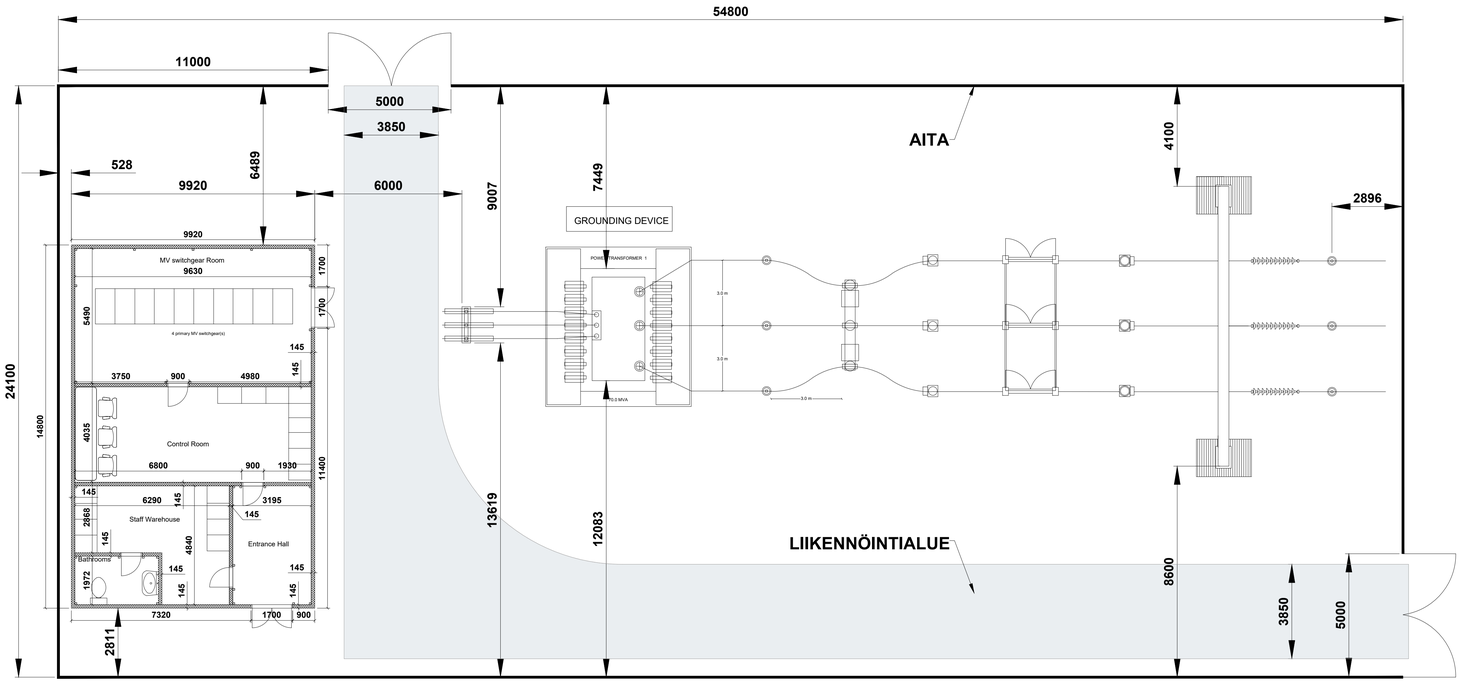

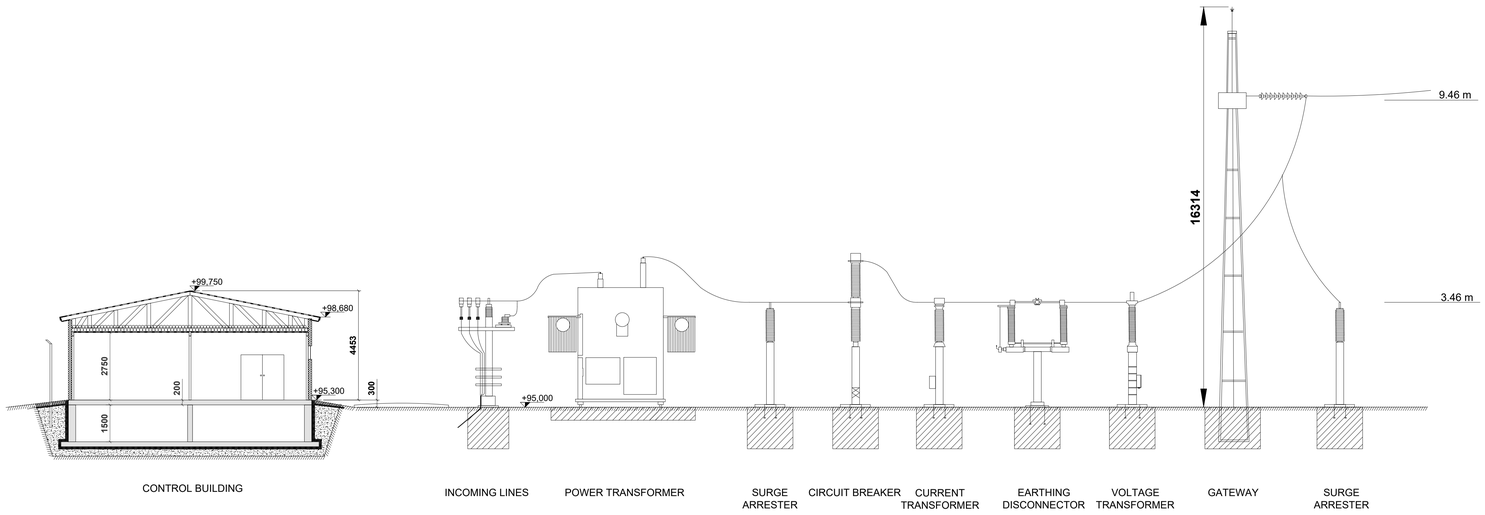

Koordinaatisto: GK27 Korkeusjärjestelmä: N2000

Rev	Pvm	Tekijä	Erittely

K.osa / kylä: 477	Korttelі / tila: 1	Tontti / rn:o: 42
Rakennustoimenpide: UUDISRAKENNUS		Viranomaisen merkinnät
Rakennuskohteen nimi / osoite: JOKINIEMEN AURINKOPUISTO, Jokiniementie 51, 07980 LOVIISA		Piirustuslaji: PÄÄPIIRUSTUS
		Piirustuksen sisältö: SÄHKÖASEMA
		Mittakaava: 1:100

3Flash Finland Oy
Neulaketu 10
55120 Imatra
etunimi.sukunimi@3flash.fi
www.3flash.fi

Suun. ala	Työnumero	Piirustusnumero
ARK	202205	G10
Tiedosto		Muutos
Suunnitellut: Jarmo Rajaniemi	Piirtänyt: JRa / Hyväksynyt: Jarmo Rajaniemi	Pvm: 9.10.2024