


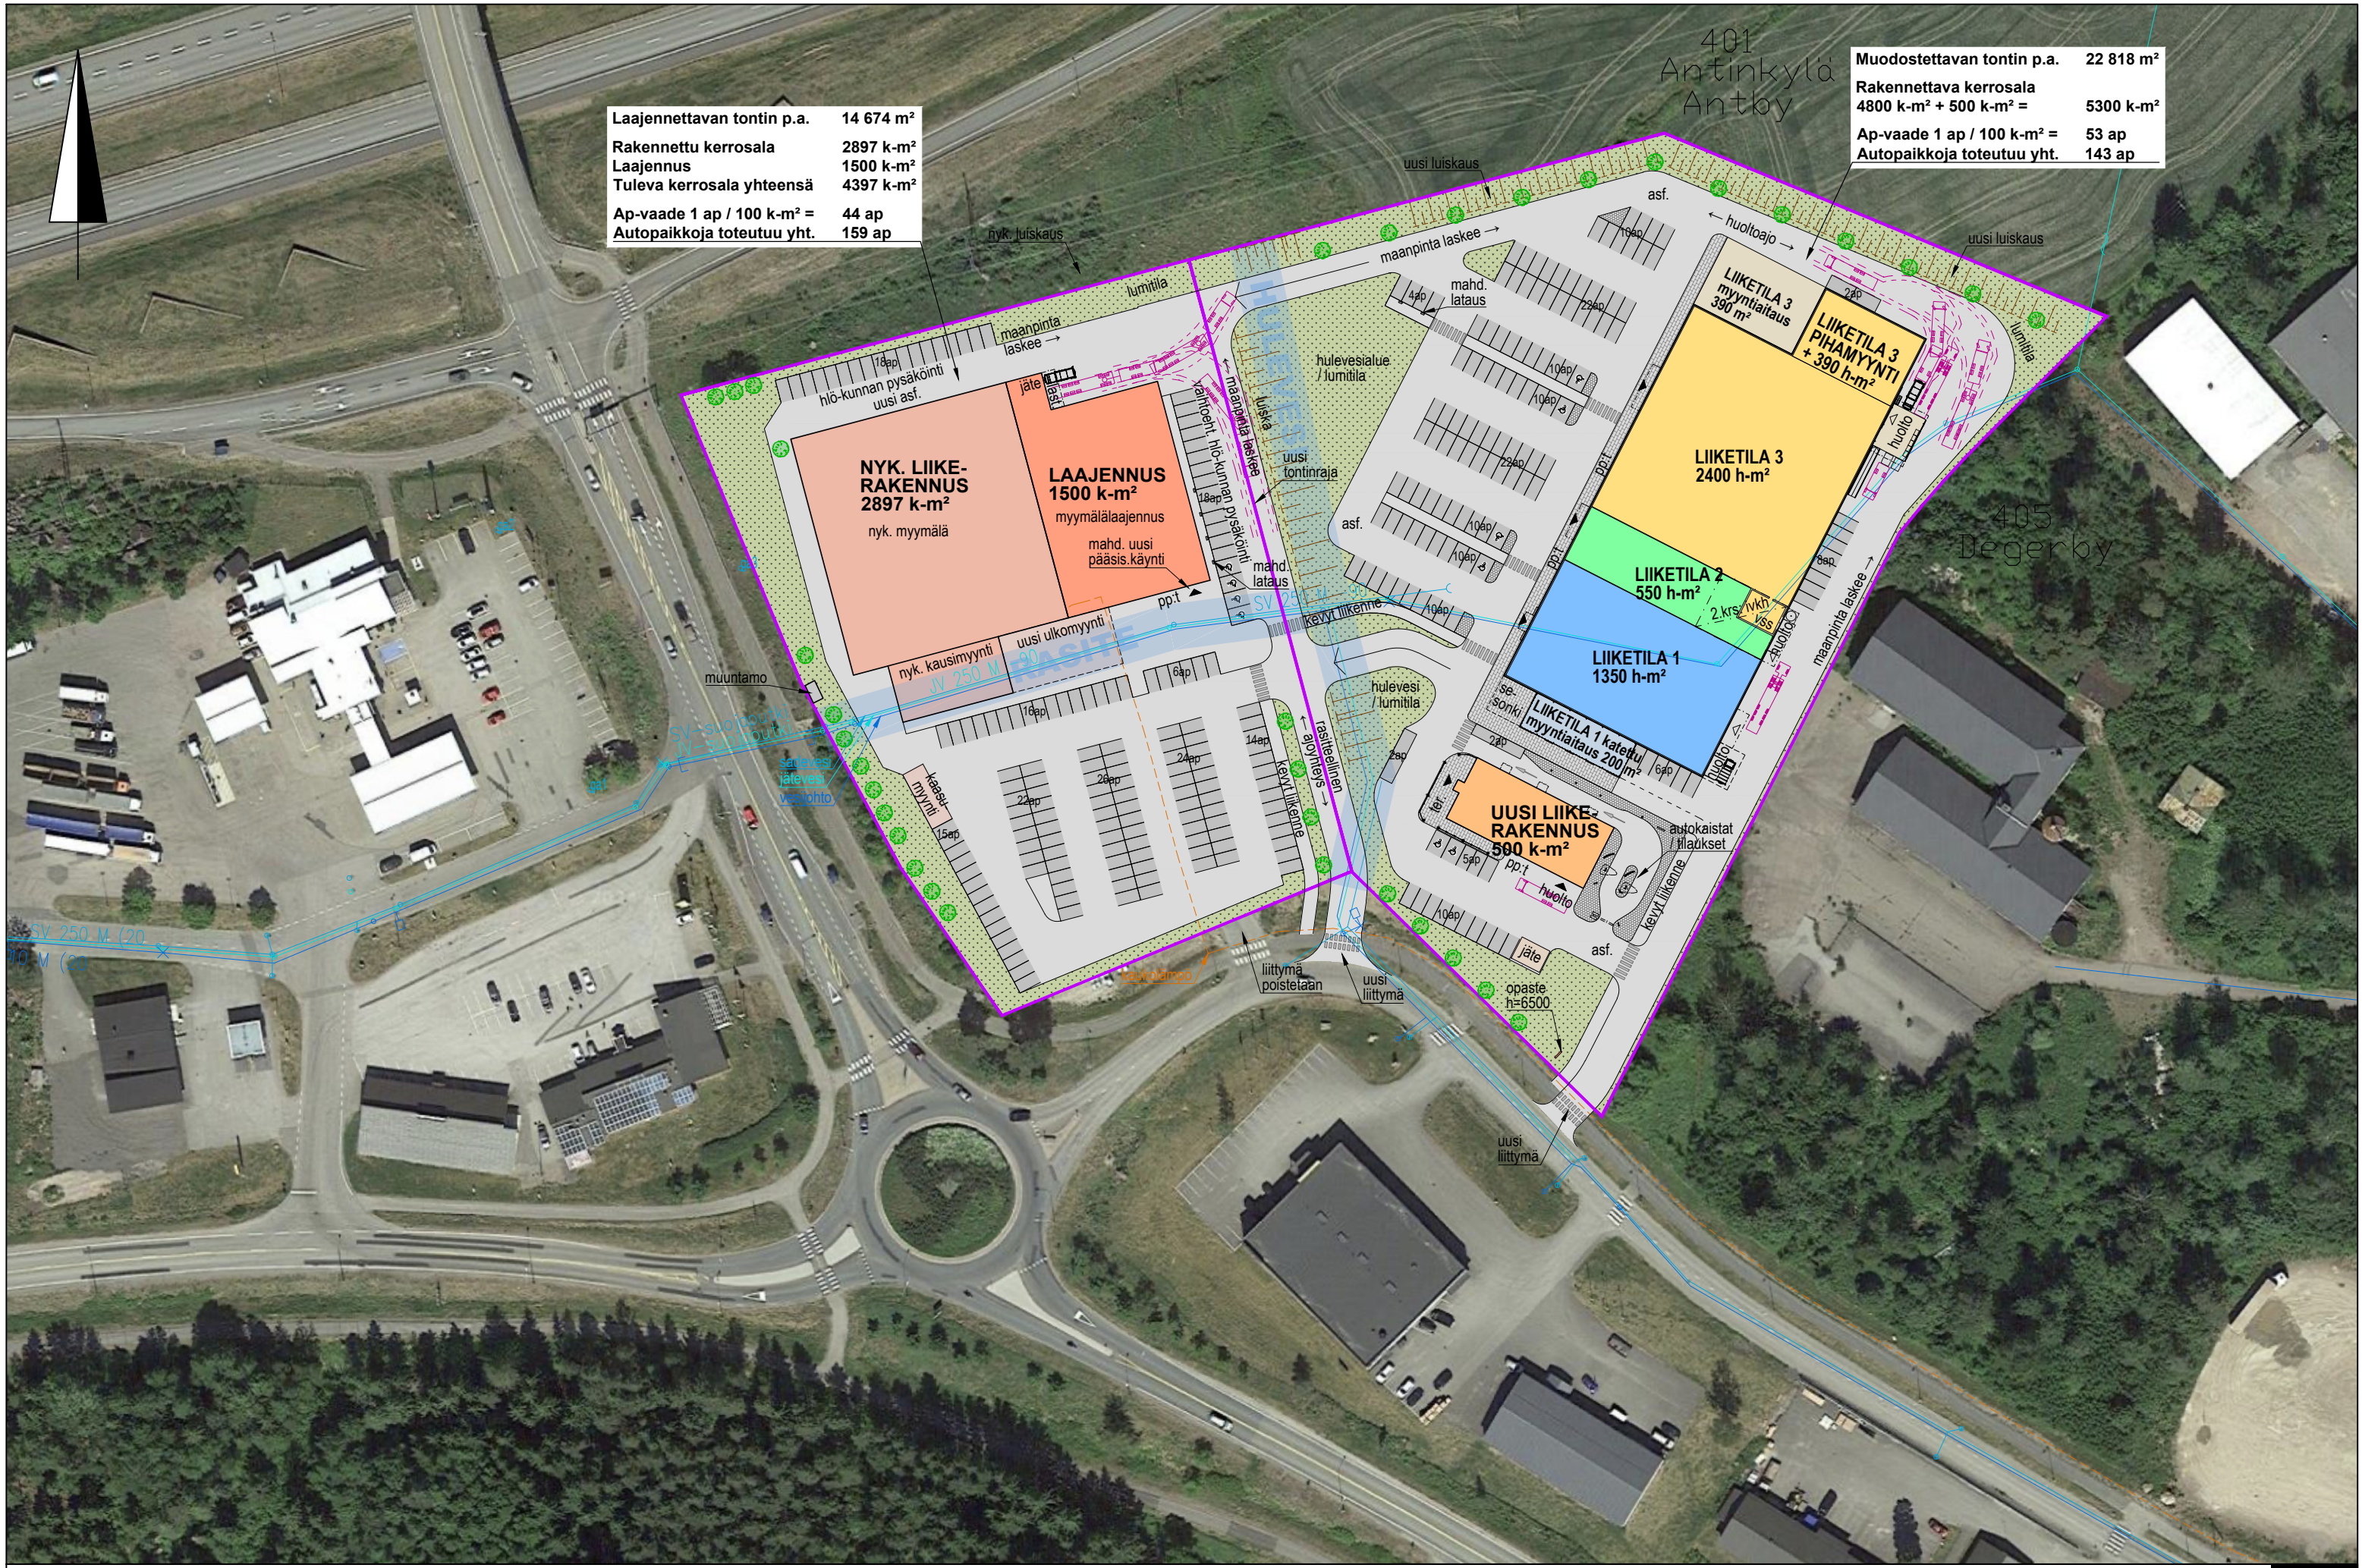

Laajennettavan tontin p.a.	14 674 m ²
Rakennettu kerrosala	2897 k-m ²
Laajennus	1500 k-m ²
Tuleva kerrosala yhteensä	4397 k-m ²
Ap-vaade 1 ap / 100 k-m ² =	44 ap
Autopaikkoja toteutuu yht.	159 ap

Muodostettavan tontin p.a.	22 818 m ²
Rakennettava kerrosala	
4800 k-m ² + 500 k-m ² =	5300 k-m ²
Ap-vaade 1 ap / 100 k-m ² =	53 ap
<u>Autopaikkoja toteutuu yht.</u>	<u>143 ap</u>

